

LAPiS

Minamiazabu

ラピス南麻布

PLAN COLLECTION

各階平面図

タイプ別プラン一覧



〈貸主〉




三菱地所リアルエステートサービス株式会社

SITE PLAN

敷地配置図・1階平面図

Scale 1 / 200

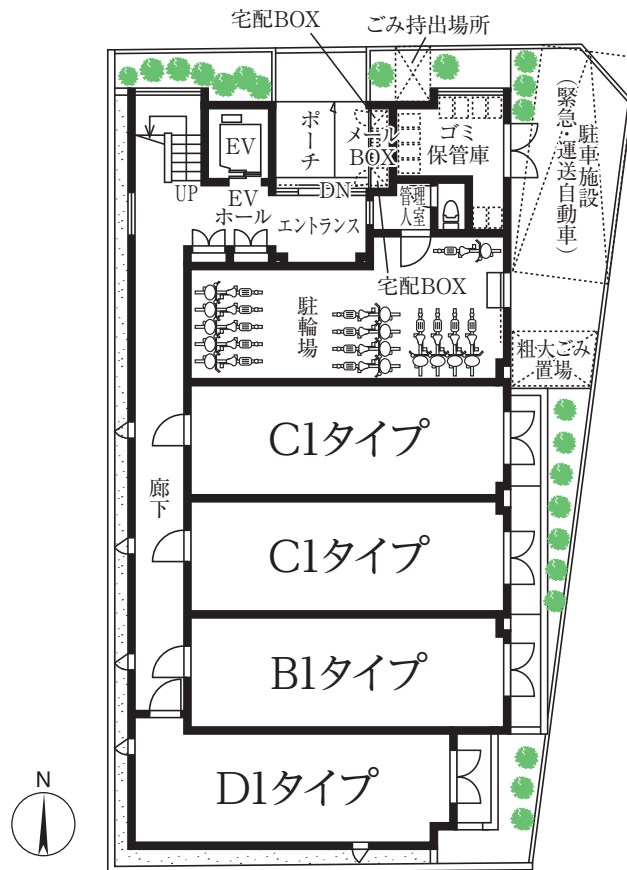


図面集をご覧になる前にご一読ください。

- 記載されている寸法の単位は、すべてミリメートルです。
- 住戸専有面積は建築基準法上の壁芯計算で表記し、小数点第3位以下は切り捨ててあります。
- 住戸専有面積には、住戸内のパイプスペース (PS) の面積が含まれています。但し、住戸外のメーターボックス (MB)、パイプスペース (PS) の面積は含まれていません。
- 置数計算は、壁芯計算を1層あたり1.62㎡として算出し、小数点第2位以下を切り捨てました。
- 坪換算は1㎡=0.3025坪として算出し、小数点第3位以下を切り捨てました。
- 各住戸には設備・配置等の保守点検のための点検口が付く場合があります。
- 外構・植栽は、計画図を基に描き起こしたもので、実際とは多少異なる場合がありますので、予めご了承ください。
- 縮尺・方位・寸法は印刷の都合上多少差異が生じることがありますのであらかじめご了承ください。なお、方位は真北を示しています。
- 施工上の理由、または行政指導及び改良のためのプラン及び設備・仕様・形状・その他の仕上げ等を多少変更する場合がありますので、予めご了承ください。
- 図面と現況が異なる場合は、現況を優先させていただきます。


FLOOR PLAN

各階平面図

Scale 1 / 200

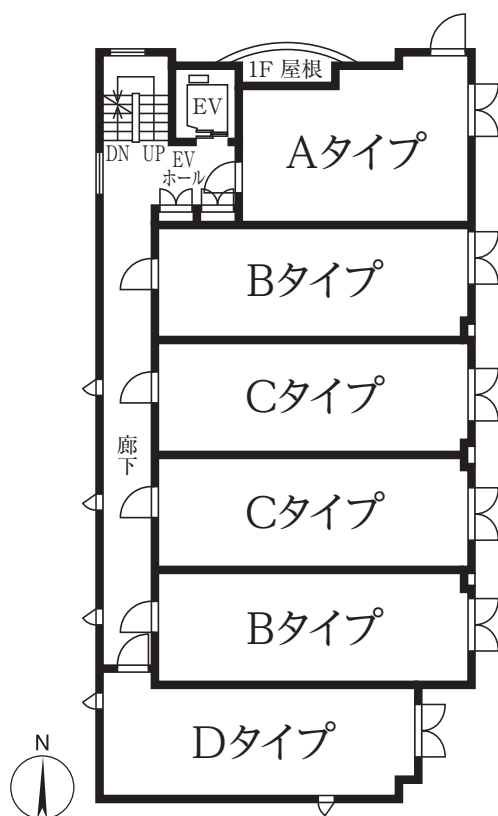

2 ~ 4 階平面図

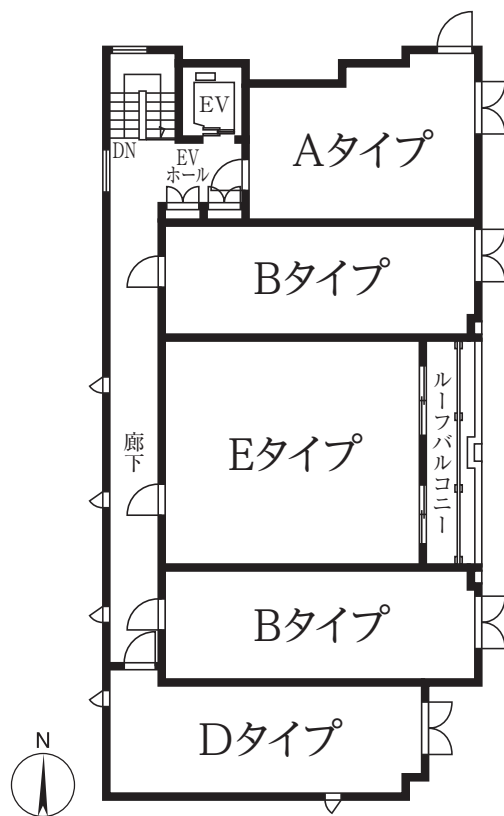




5 階平面図

typeA

1K
25.18 m²

専有面積 25.18 m²

5F	501 A	502 B	503 E		504 B	505 D
4F	401 A	402 B	403 C	404 C	405 B	406 D
3F	301 A	302 B	303 C	304 C	305 B	306 D
2F	201 A	202 B	203 C	204 C	205 B	206 D
1F	ゴミ保管庫 エントランス 管理入室	駐輪場	101 C1	102 C1	103 B1	104 D1

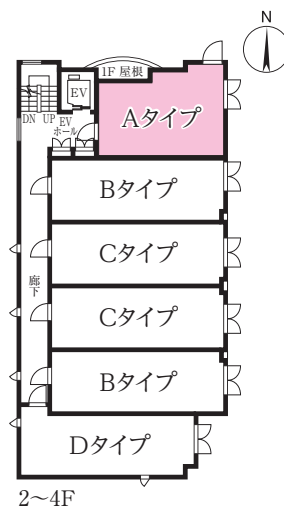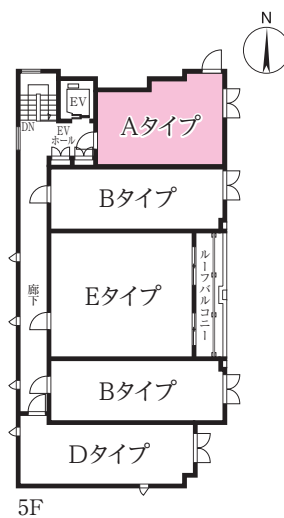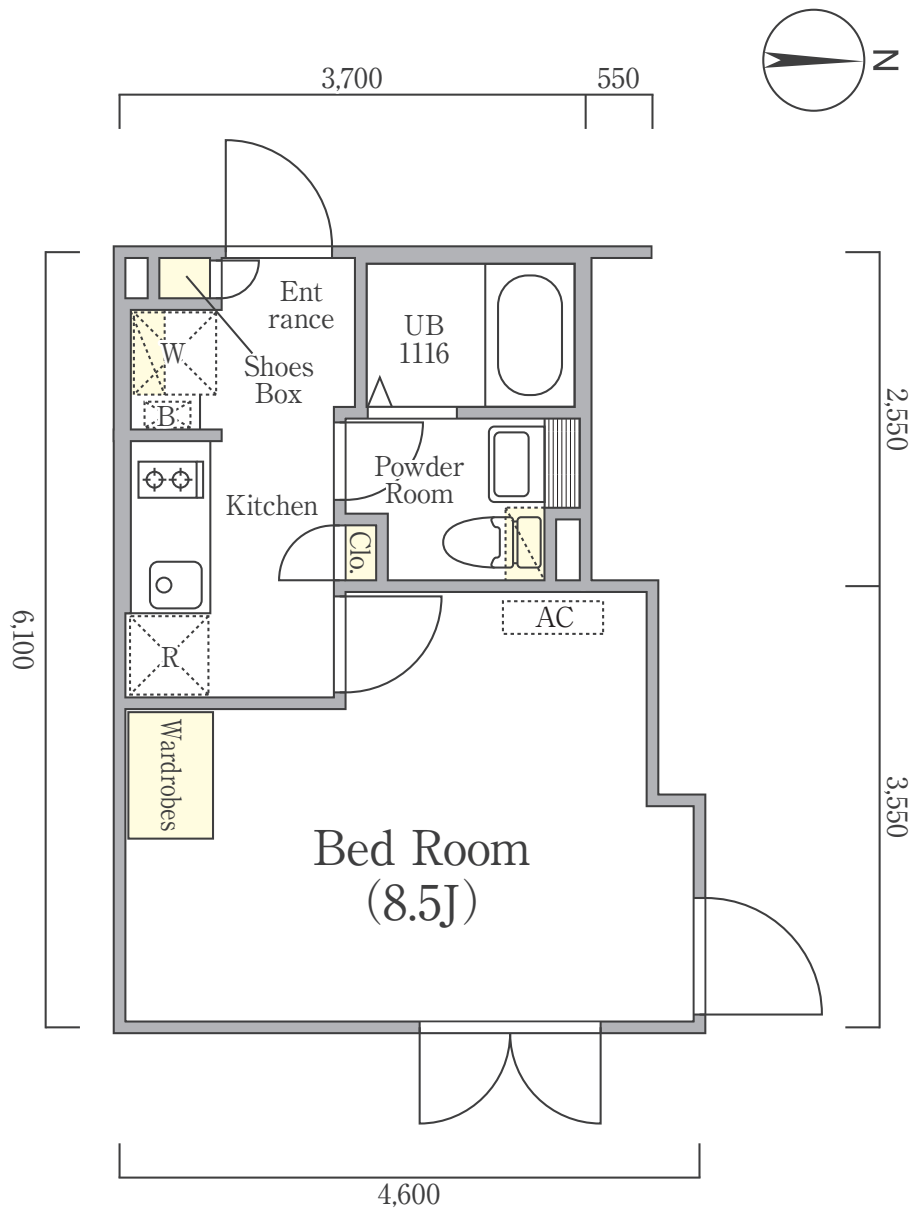

Scale 1 / 60




LAPiS 南麻布

type B

1K
25.21 m²

専有面積 25.21 m²

5F	501 A	502 B	503 E		504 B	505 D
4F	401 A	402 B	403 C	404 C	405 B	406 D
3F	301 A	302 B	303 C	304 C	305 B	306 D
2F	201 A	202 B	203 C	204 C	205 B	206 D
1F	ゴミ保管庫 エントランス 管理入室	駐輪場	101 C1	102 C1	103 B1	104 D1

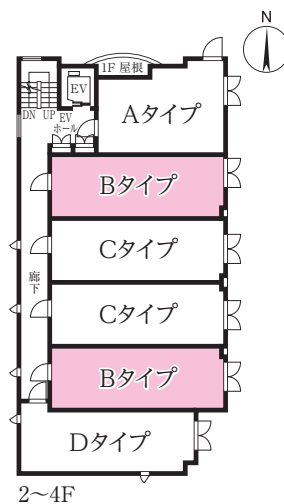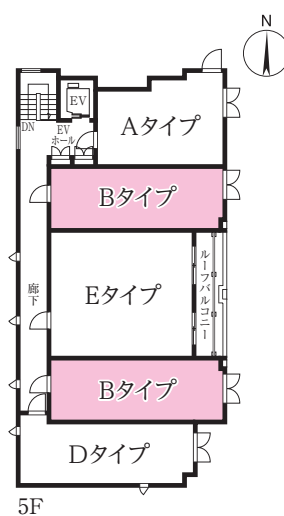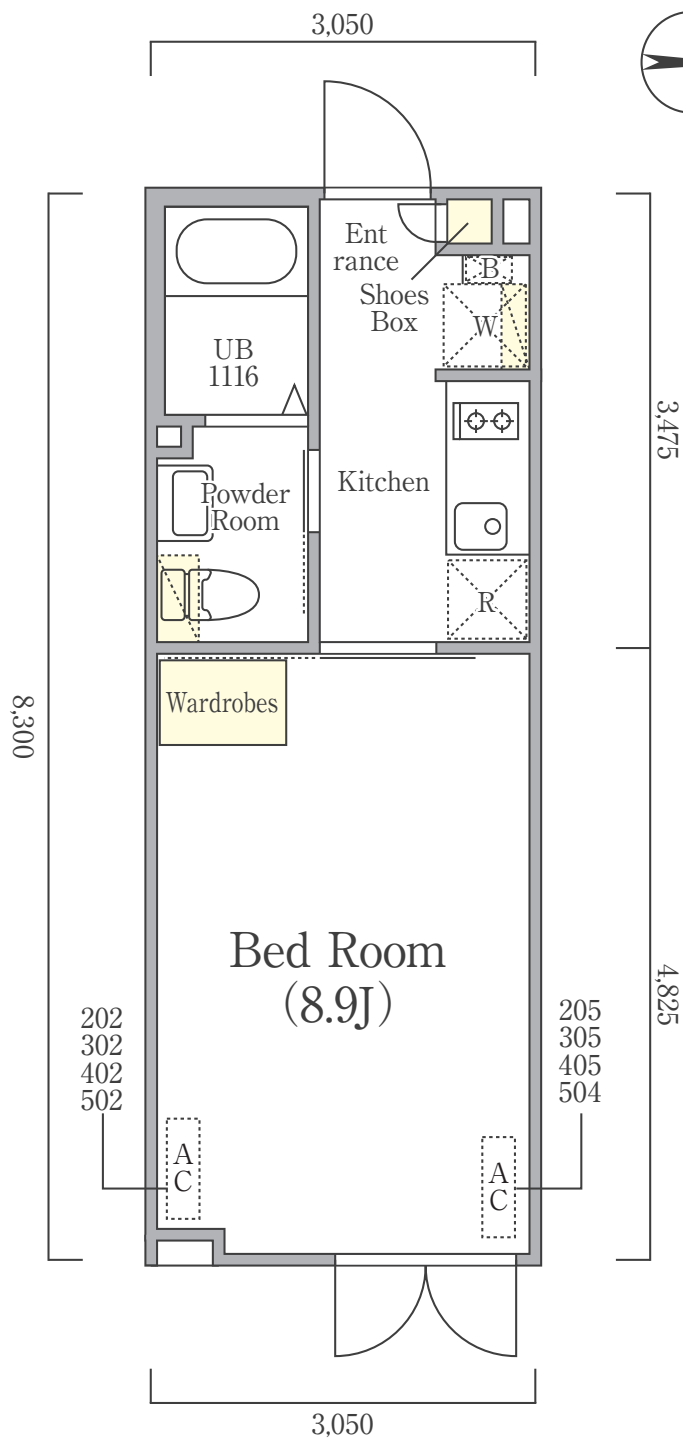

Scale 1 / 60



LAPiS 南麻布

type B 1

1K
25.21 m²

専有面積 25.21 m²

5F	501 A	502 B	503 E		504 B	505 D
4F	401 A	402 B	403 C	404 C	405 B	406 D
3F	301 A	302 B	303 C	304 C	305 B	306 D
2F	201 A	202 B	203 C	204 C	205 B	206 D
1F	ゴミ保管庫 エントランス 管理入室	駐輪場	101 C1	102 C1	103 B1	104 D1

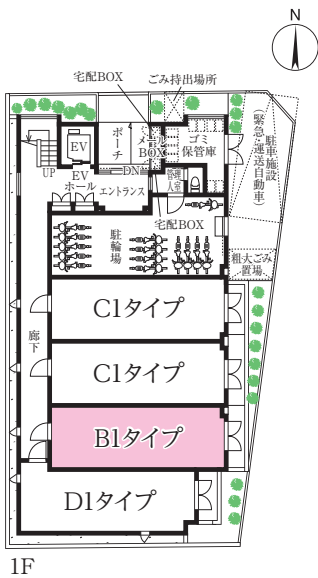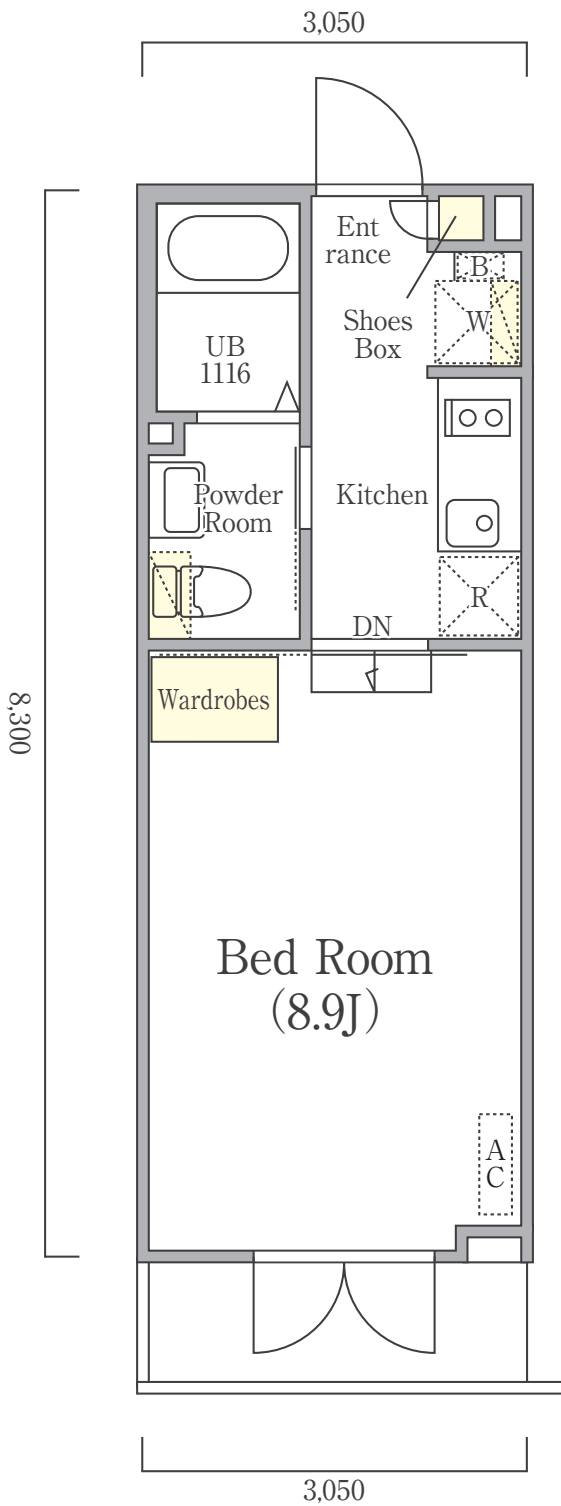

Scale 1 / 60



LAPiS 南麻布

typeC

1K
25.25 m²

専有面積 25.25 m²

5F	501 A	502 B	503 E		504 B	505 D
4F	401 A	402 B	403 C	404 C	405 B	406 D
3F	301 A	302 B	303 C	304 C	305 B	306 D
2F	201 A	202 B	203 C	204 C	205 B	206 D
1F	ゴミ保管庫 エントランス 管理入室	駐輪場	101 C1	102 C1	103 B1	104 D1

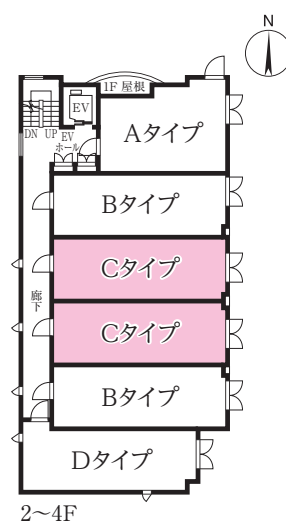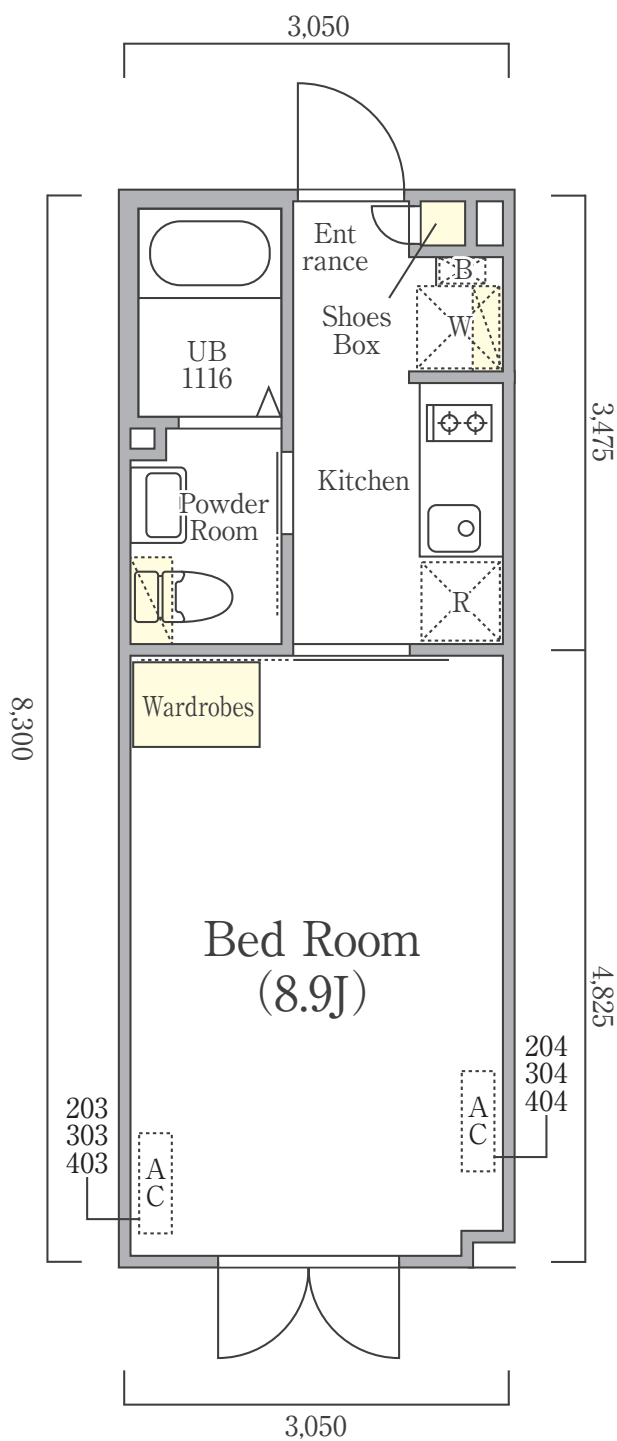



Scale 1 / 60

LAPiS 南麻布

typeC1

1K
25.25 m²
専有面積 25.25 m²

5F	501 A	502 B	503 E		504 B	505 D
4F	401 A	402 B	403 C	404 C	405 B	406 D
3F	301 A	302 B	303 C	304 C	305 B	306 D
2F	201 A	202 B	203 C	204 C	205 B	206 D
1F	ゴミ保管庫 エントランス 管理入室	駐輪場	101 C1	102 C1	103 B1	104 D1

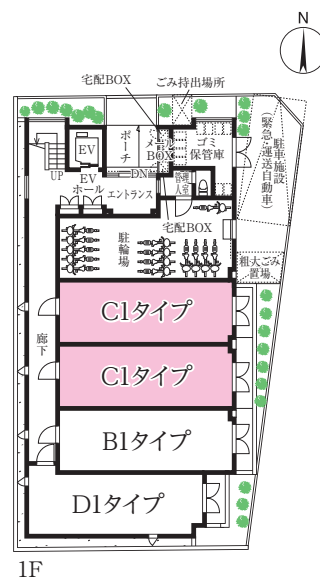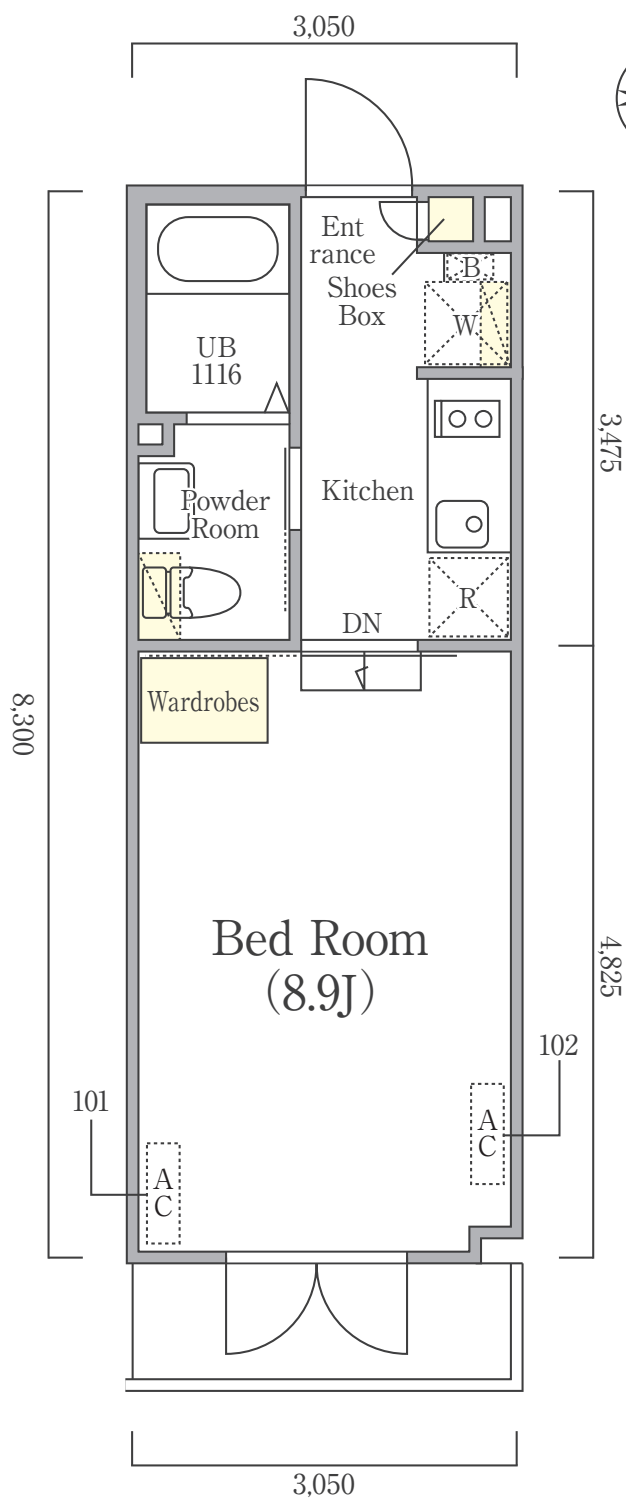




Scale 1 / 60

LAPiS 南麻布

typeD

1R
25.45 m²
専有面積 25.45 m²

5F	501 A	502 B	503 E		504 B	505 D
4F	401 A	402 B	403 C	404 C	405 B	406 D
3F	301 A	302 B	303 C	304 C	305 B	306 D
2F	201 A	202 B	203 C	204 C	205 B	206 D
1F	ゴミ保管庫 エントランス 管理入室	駐輪場	101 C1	102 C1	103 B1	104 D1

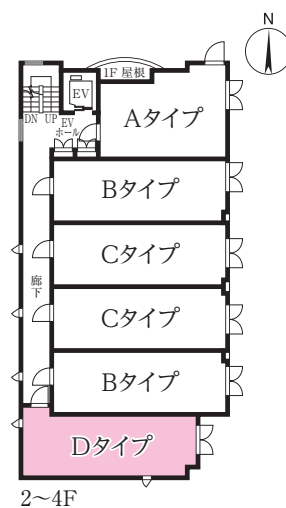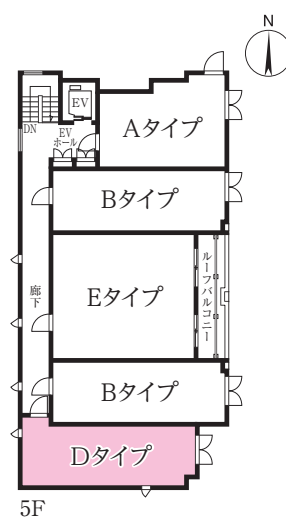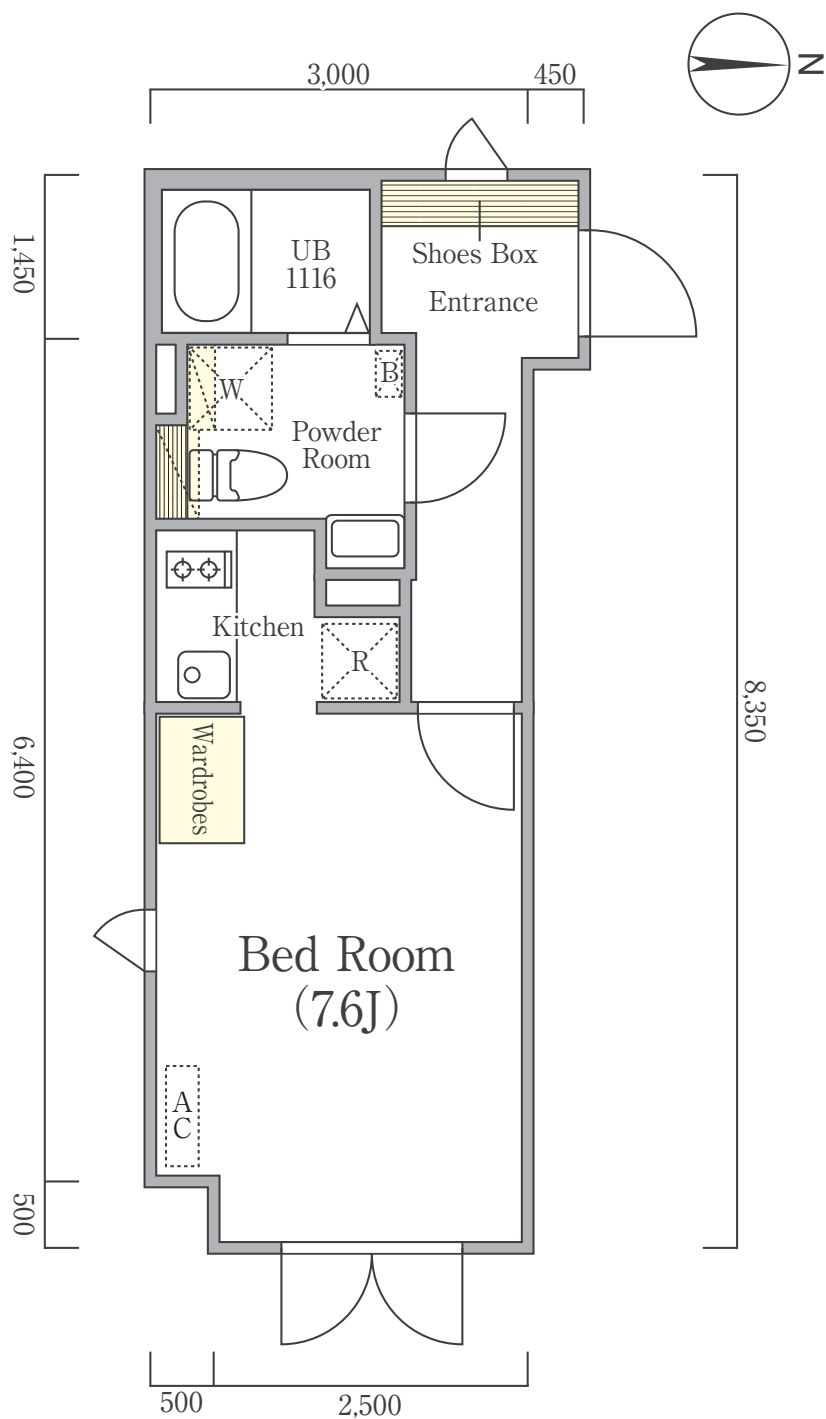

Scale 1 / 60

LAPiS 南麻布



typeD1

1R

25.45 m²

専有面積 25.45 m²

5F	501 A	502 B	503 E		504 B	505 D
4F	401 A	402 B	403 C	404 C	405 B	406 D
3F	301 A	302 B	303 C	304 C	305 B	306 D
2F	201 A	202 B	203 C	204 C	205 B	206 D
1F	ゴミ保管庫 エントランス 管理入室	駐輪場	101 C1	102 C1	103 B1	104 D1

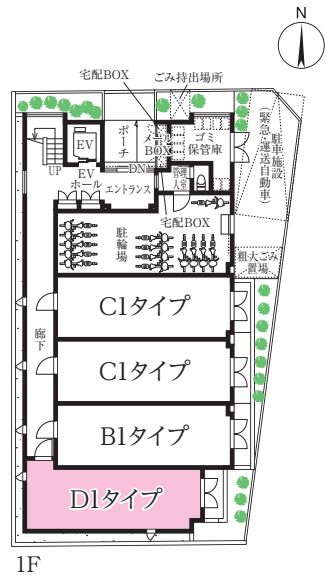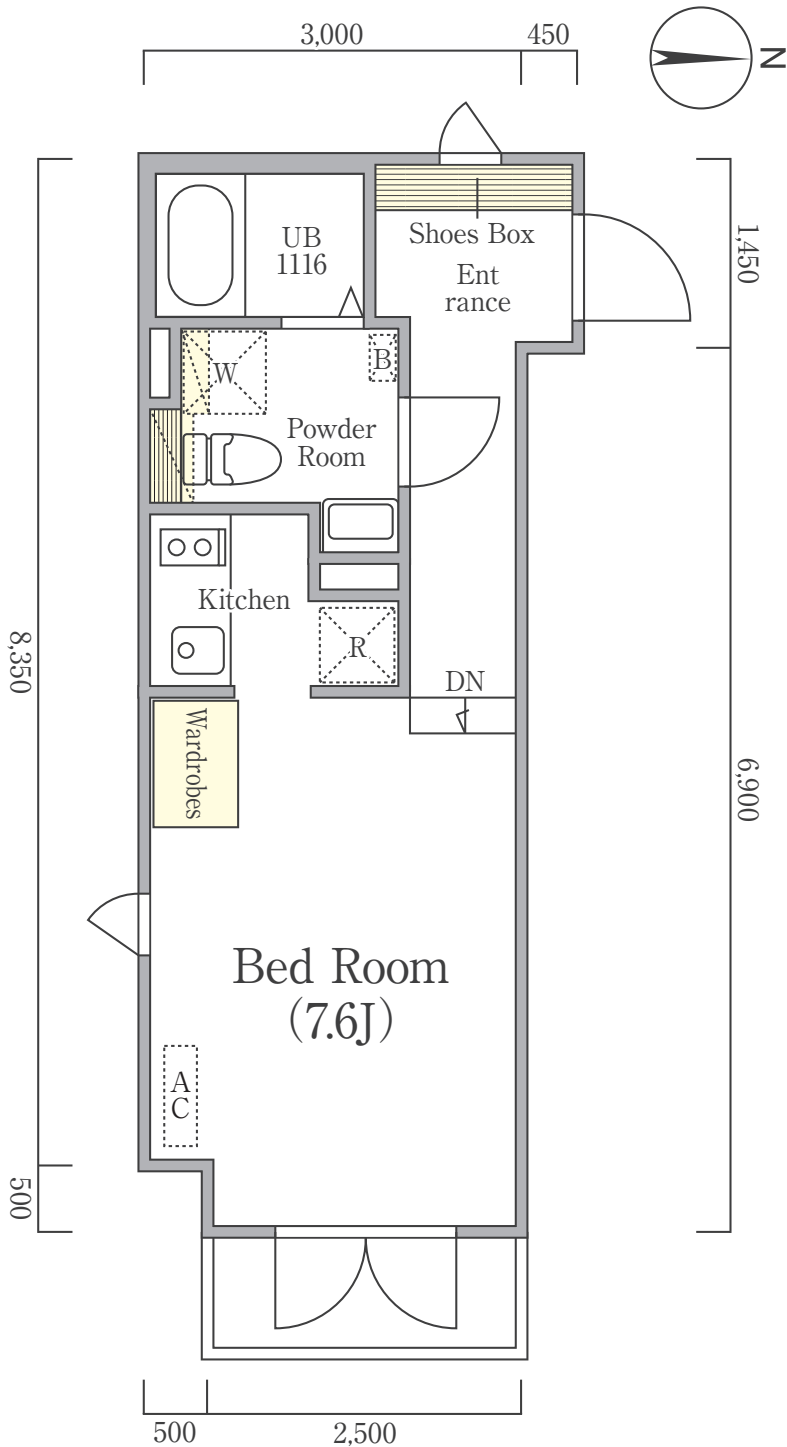

Scale 1 / 60



LAPiS 南麻布

type E

1LDK
41.78 m²

専有面積 41.78 m²
バルコニー面積 5.84 m²

5F	501 A	502 B	503 E		504 B	505 D
4F	401 A	402 B	403 C	404 C	405 B	406 D
3F	301 A	302 B	303 C	304 C	305 B	306 D
2F	201 A	202 B	203 C	204 C	205 B	206 D
1F	ゴミ保管庫 エントランス 管理入室	駐輪場	101 C1	102 C1	103 B1	104 D1

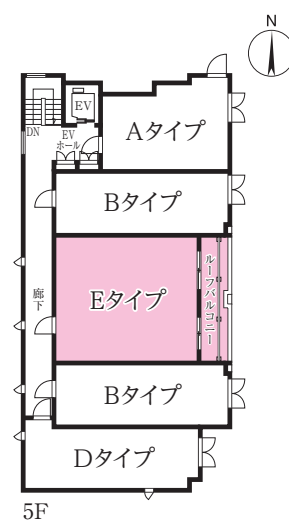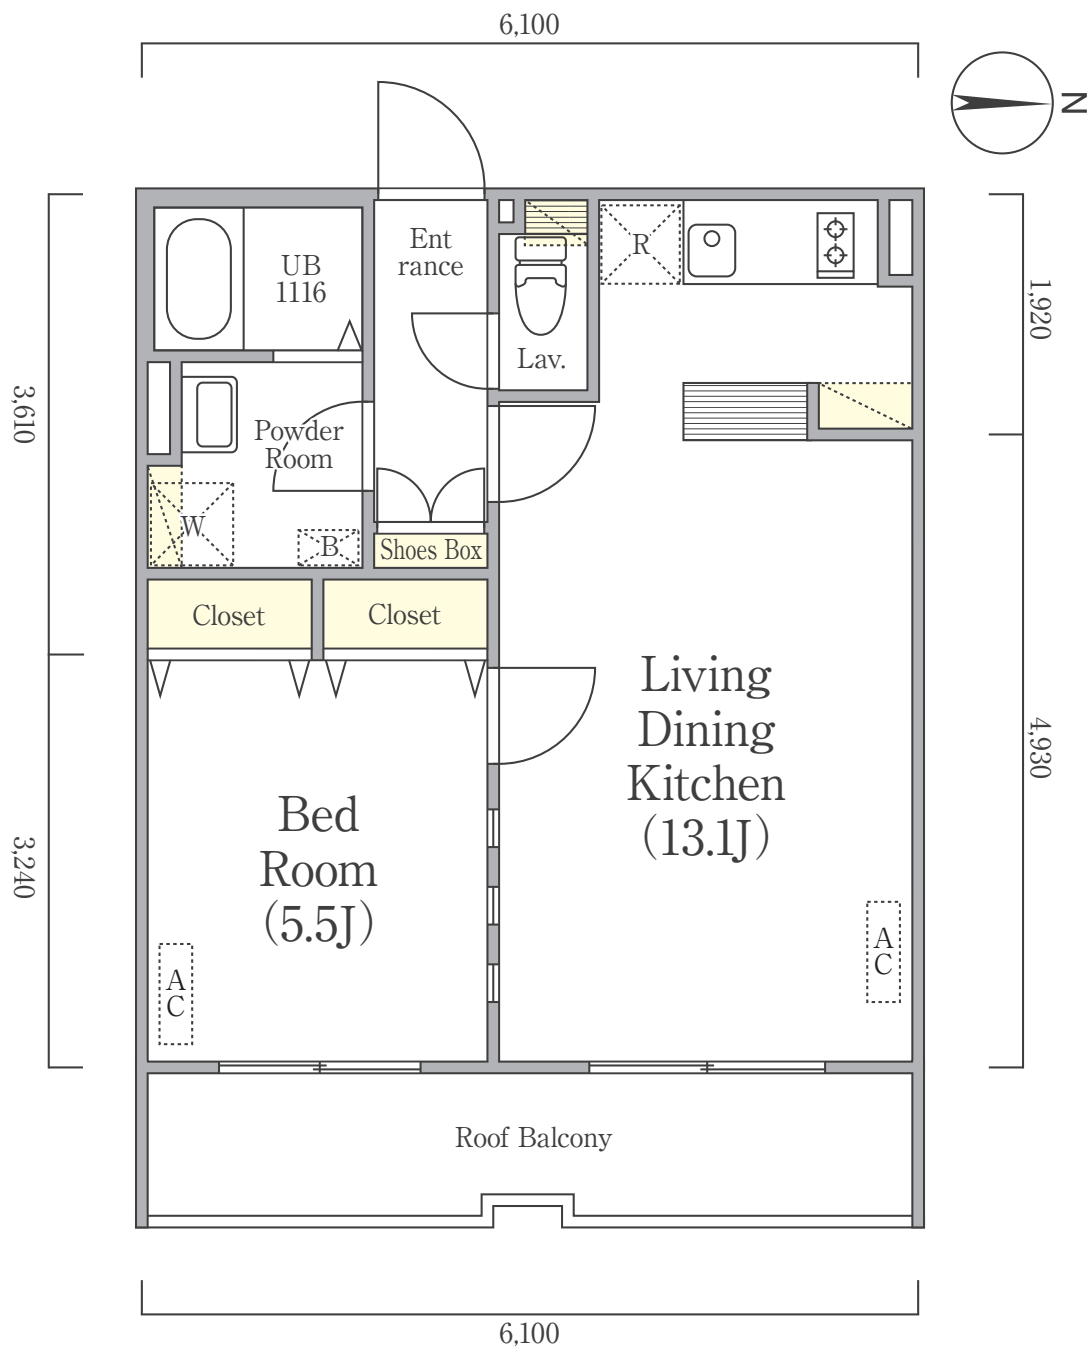

Scale 1 / 60

LAPiS 南麻布