

ボヌール日本橋浜町

PLAN COLLECTION

各階平面図

タイプ別プラン一覧



2020 年 11 月現在

〈貸主〉


三菱地所リアルエステートサービス株式会社

敷地配置図・1階平面図




- 記載されている寸法の単位は、すべてミリメートルです。
- 住戸専有面積は建築基準法上の壁芯計算で表記し、小数点第 3 位以下は切り捨ててあります。
- 住戸専有面積には、住戸内のパイプスペース (PS) の面積が含まれています。但し、住戸外のメーターボックス (MB)、パイプスペース (PS) の面積は含まれていません。
- 畳数計算は、壁芯計算を 1 畳あたり 1.62 m² として算出し、小数点第 2 位以下を切り捨てました。
- 坪換算は 1 m² = 0.3025 坪として算出し、小数点第 3 位以下を切り捨てました。
- 各住戸には設備・配置等の保守点検のための点検口が付く場合があります。
- 外構・植栽は、計画図を基に描き起こしたもので、実際とは多少異なる場合がありますので、予めご了承ください。
- 縮尺・方位・寸法は印刷の都合上多少差異が生じることがありますのであらかじめご了承ください。なお、方位は真北を示しています。
- 施工上の理由、または行政指導及び改良のためのプラン及び設備・仕様・形状・その他の仕上げ等を多少変更する場合がありますので、予めご了承ください。
- 図面と現況が異なる場合は、現況を優先させていただきます。


FLOOR PLAN

各階平面図(2～8階)


2 階平面図

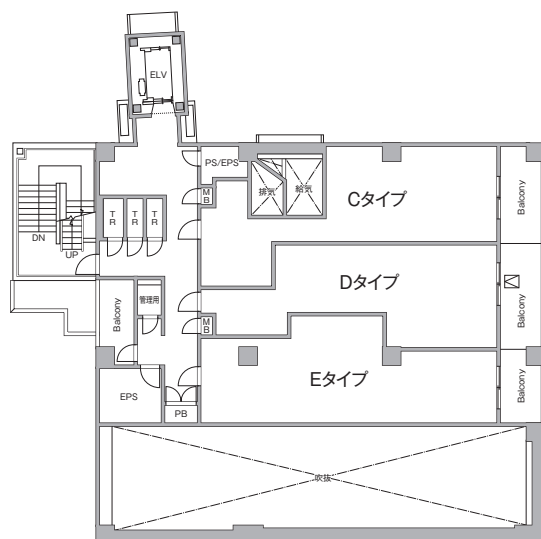

3 階平面図

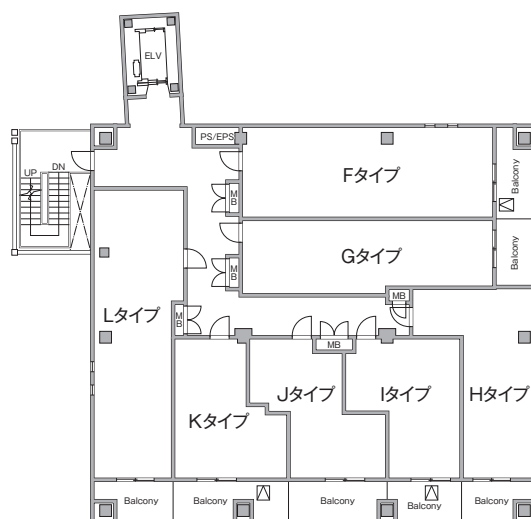

4～8 階平面図

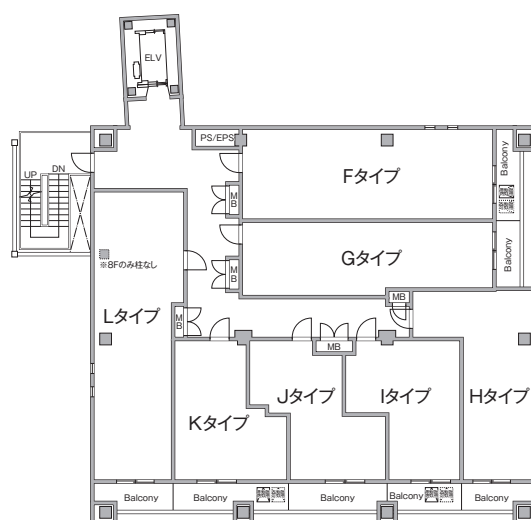


typeA

1R

26.91 m²


8F	801 F	802 G		803 H	804 I	805 J	806 K	807 L
7F	701 F	702 G		703 H	704 I	705 J	706 K	707 L
6F	601 F	602 G		603 H	604 I	605 J	606 K	607 L
5F	501 F	502 G		503 H	504 I	505 J	506 K	507 L
4F	401 F	402 G		403 H	404 I	405 J	406 K	407 L
3F	301 F	302 G		303 H	304 I	305 J	306 K	307 L
2F	201 C	202 D	203 E	吹抜				
1F	101 A	102 B	エントランス	管理室 駐車場				
東向き				南向き				

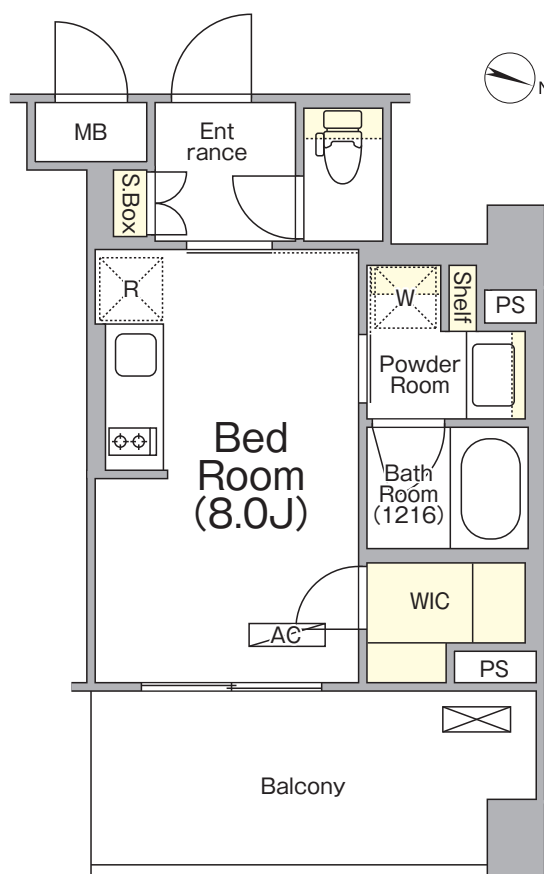

typeB

1R
25.98 m²


8F	801 F	802 G		803 H	804 I	805 J	806 K	807 L
7F	701 F	702 G		703 H	704 I	705 J	706 K	707 L
6F	601 F	602 G		603 H	604 I	605 J	606 K	607 L
5F	501 F	502 G		503 H	504 I	505 J	506 K	507 L
4F	401 F	402 G		403 H	404 I	405 J	406 K	407 L
3F	301 F	302 G		303 H	304 I	305 J	306 K	307 L
2F	201 C	202 D	203 E	吹抜				
1F	101 A	102 B	エントランス	管理室 駐車場				
東向き				南向き				

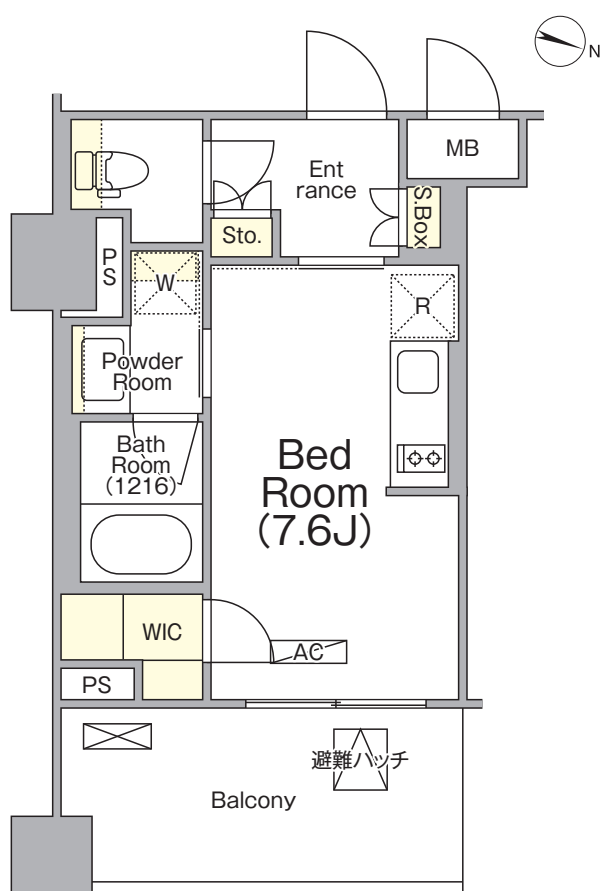

typeC

1LDK
47.59 m²


8F	801 F	802 G		803 H	804 I	805 J	806 K	807 L
7F	701 F	702 G		703 H	704 I	705 J	706 K	707 L
6F	601 F	602 G		603 H	604 I	605 J	606 K	607 L
5F	501 F	502 G		503 H	504 I	505 J	506 K	507 L
4F	401 F	402 G		403 H	404 I	405 J	406 K	407 L
3F	301 F	302 G		303 H	304 I	305 J	306 K	307 L
2F	201 C	202 D	203 E	吹抜				
1F	101 A	102 B	エントランス	管理室 駐車場				
東向き				南向き				

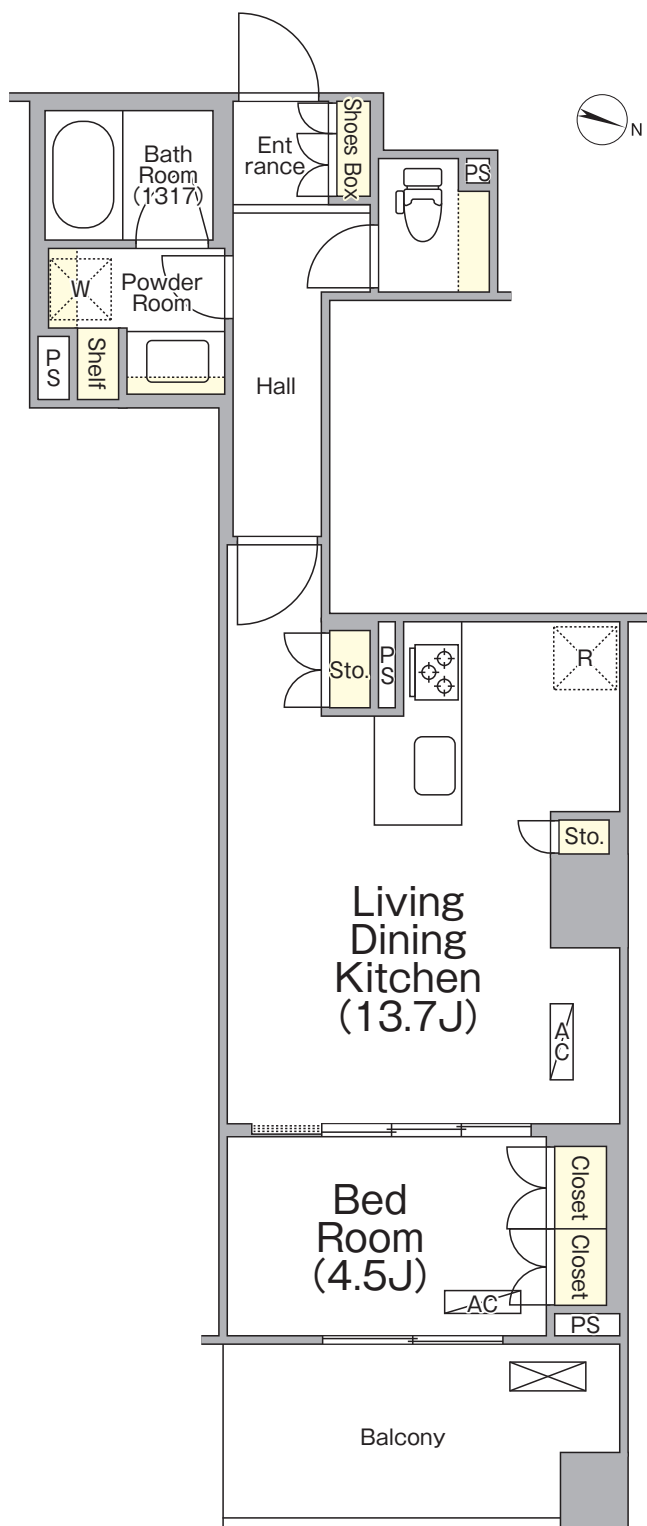

typeD

1LDK
44.29 m²

8F	801 F	802 G		803 H	804 I	805 J	806 K	807 L
7F	701 F	702 G		703 H	704 I	705 J	706 K	707 L
6F	601 F	602 G		603 H	604 I	605 J	606 K	607 L
5F	501 F	502 G		503 H	504 I	505 J	506 K	507 L
4F	401 F	402 G		403 H	404 I	405 J	406 K	407 L
3F	301 F	302 G		303 H	304 I	305 J	306 K	307 L
2F	201 C	202 D	203 E	吹抜				
1F	101 A	102 B	エントランス	管理室 駐車場				
東向き				南向き				

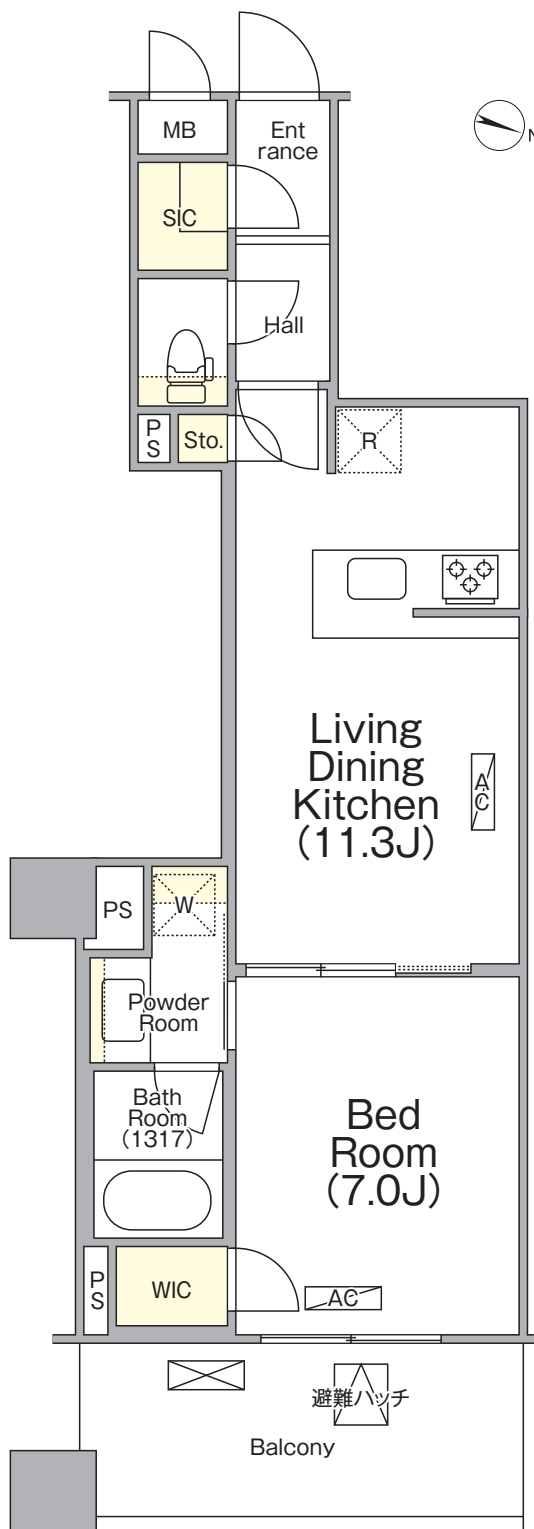


typeE

1LDK

51.05 m²

8F	801 F	802 G		803 H	804 I	805 J	806 K	807 L
7F	701 F	702 G		703 H	704 I	705 J	706 K	707 L
6F	601 F	602 G		603 H	604 I	605 J	606 K	607 L
5F	501 F	502 G		503 H	504 I	505 J	506 K	507 L
4F	401 F	402 G		403 H	404 I	405 J	406 K	407 L
3F	301 F	302 G		303 H	304 I	305 J	306 K	307 L
2F	201 C	202 D	203 E	吹抜				
1F	101 A	102 B	エントランス	管理室 駐車場				
東向き				南向き				

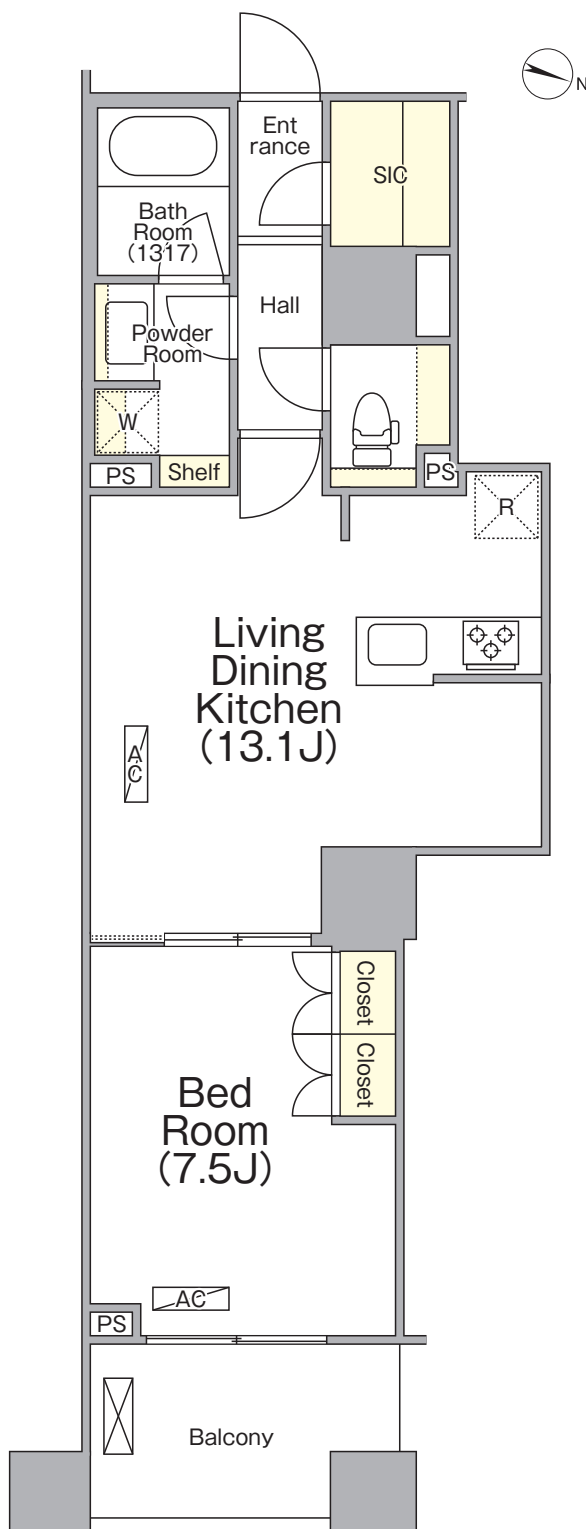


typeF

1LDK

44.41 m²


8F	801 F	802 G		803 H	804 I	805 J	806 K	807 L
7F	701 F	702 G		703 H	704 I	705 J	706 K	707 L
6F	601 F	602 G		603 H	604 I	605 J	606 K	607 L
5F	501 F	502 G		503 H	504 I	505 J	506 K	507 L
4F	401 F	402 G		403 H	404 I	405 J	406 K	407 L
3F	301 F	302 G		303 H	304 I	305 J	306 K	307 L
2F	201 C	202 D	203 E	吹抜				
1F	101 A	102 B	エントランス	管理室 駐車場				
東向き				南向き				

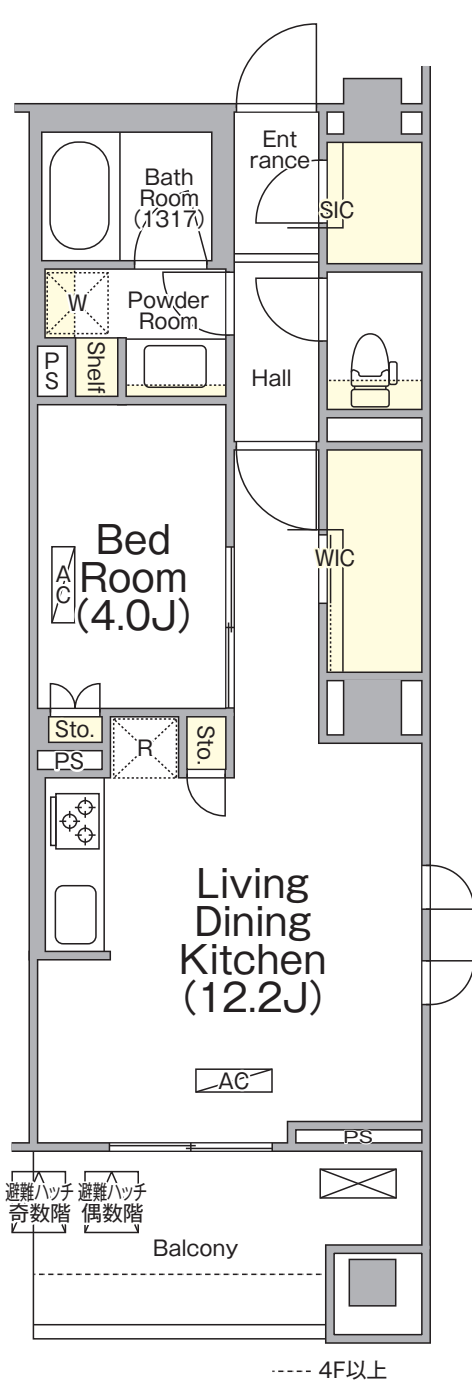

typeG

1LDK
34.03 m²


8F	801 F	802 G		803 H	804 I	805 J	806 K	807 L
7F	701 F	702 G		703 H	704 I	705 J	706 K	707 L
6F	601 F	602 G		603 H	604 I	605 J	606 K	607 L
5F	501 F	502 G		503 H	504 I	505 J	506 K	507 L
4F	401 F	402 G		403 H	404 I	405 J	406 K	407 L
3F	301 F	302 G		303 H	304 I	305 J	306 K	307 L
2F	201 C	202 D	203 E	吹抜				
1F	101 A	102 B	エントランス	管理室 駐車場				
東向き				南向き				

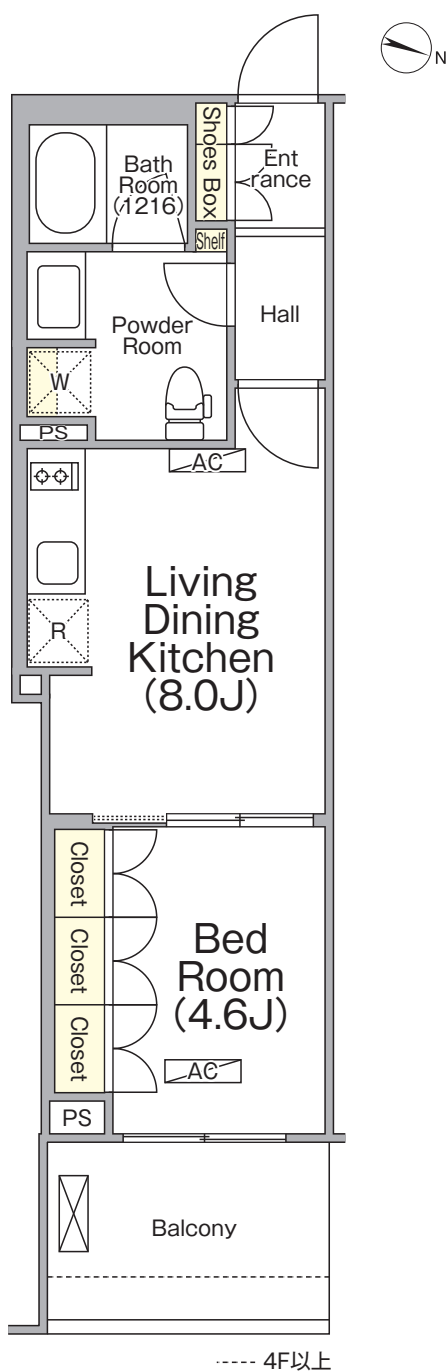

typeH

1R
32.49 m²


8F	801 F	802 G		803 H	804 I	805 J	806 K	807 L
7F	701 F	702 G		703 H	704 I	705 J	706 K	707 L
6F	601 F	602 G		603 H	604 I	605 J	606 K	607 L
5F	501 F	502 G		503 H	504 I	505 J	506 K	507 L
4F	401 F	402 G		403 H	404 I	405 J	406 K	407 L
3F	301 F	302 G		303 H	304 I	305 J	306 K	307 L
2F	201 C	202 D	203 E	吹抜				
1F	101 A	102 B	エントランス	管理室 駐車場				
東向き				南向き				

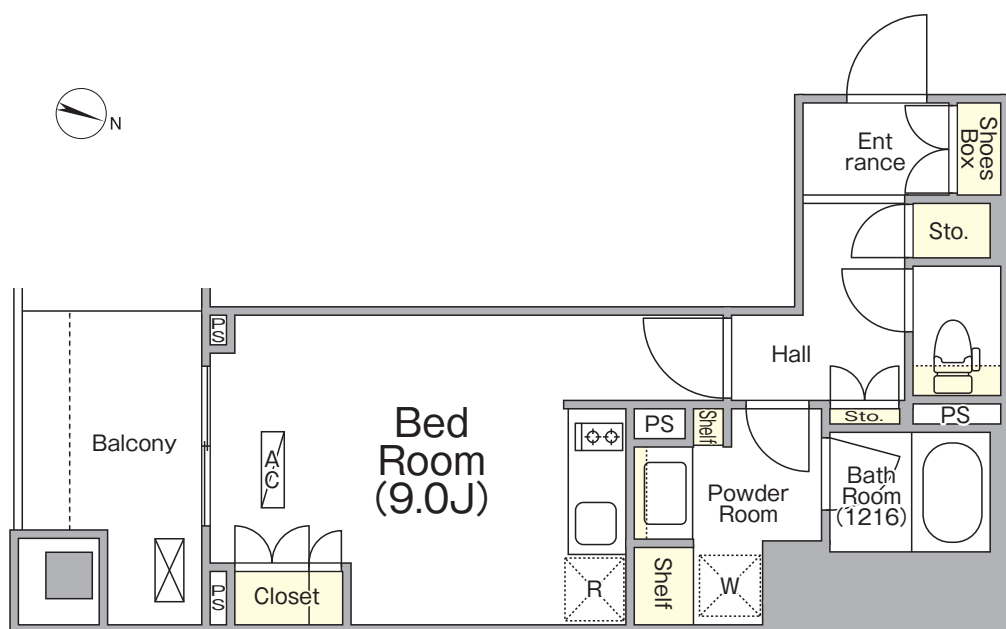

type I

1R
25.83 m²


8F	801 F	802 G		803 H	804 I	805 J	806 K	807 L
7F	701 F	702 G		703 H	704 I	705 J	706 K	707 L
6F	601 F	602 G		603 H	604 I	605 J	606 K	607 L
5F	501 F	502 G		503 H	504 I	505 J	506 K	507 L
4F	401 F	402 G		403 H	404 I	405 J	406 K	407 L
3F	301 F	302 G		303 H	304 I	305 J	306 K	307 L
2F	201 C	202 D	203 E	吹抜				
1F	101 A	102 B	エントランス	管理室 駐車場				
東向き				南向き				

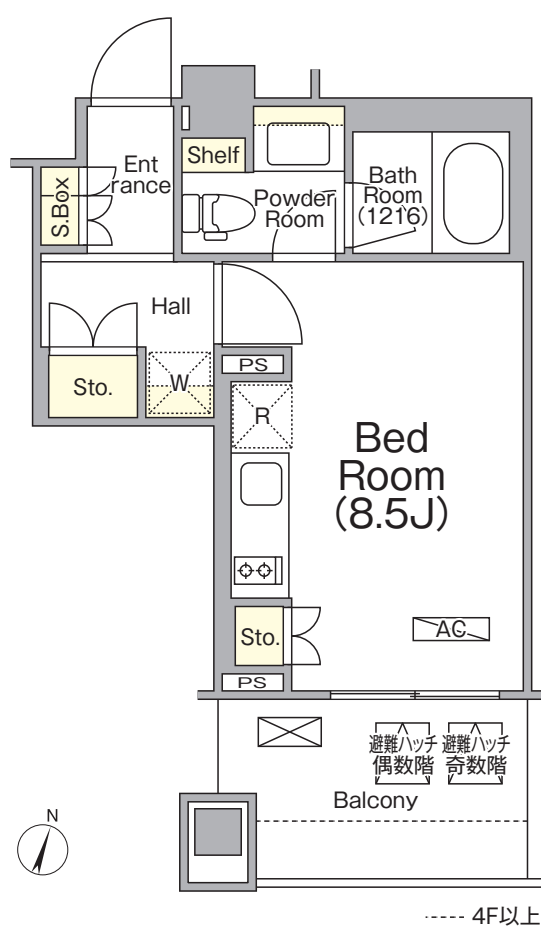

typeJ

1R
25.03 m²


8F	801 F	802 G		803 H	804 I	805 J	806 K	807 L
7F	701 F	702 G		703 H	704 I	705 J	706 K	707 L
6F	601 F	602 G		603 H	604 I	605 J	606 K	607 L
5F	501 F	502 G		503 H	504 I	505 J	506 K	507 L
4F	401 F	402 G		403 H	404 I	405 J	406 K	407 L
3F	301 F	302 G		303 H	304 I	305 J	306 K	307 L
2F	201 C	202 D	203 E	吹抜				
1F	101 A	102 B	エントランス	管理室 駐車場				
東向き				南向き				

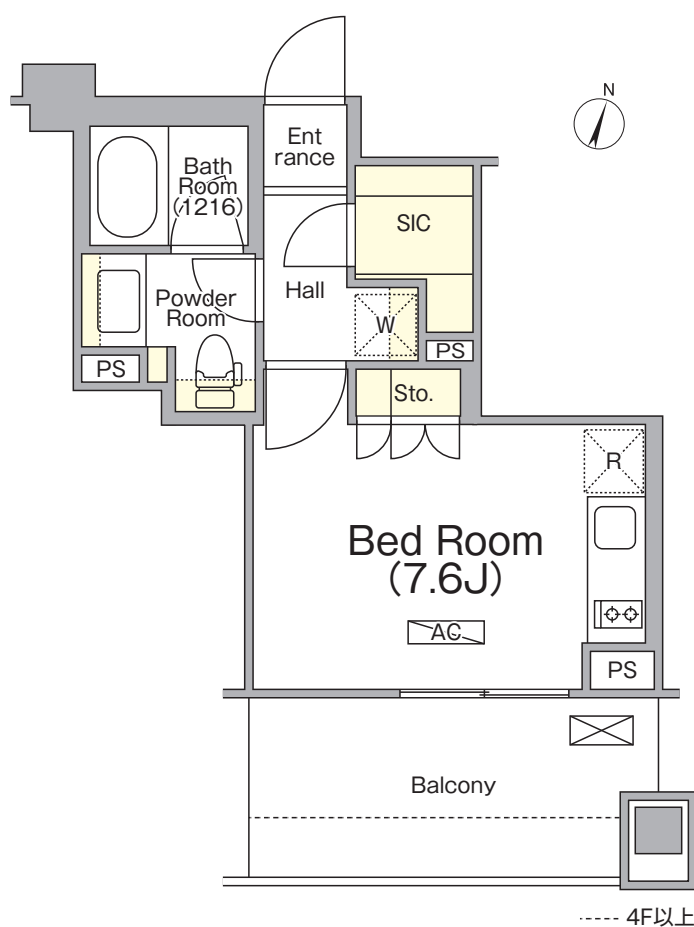

typeK

1R
25.64 m²

8F	801 F	802 G		803 H	804 I	805 J	806 K	807 L
7F	701 F	702 G		703 H	704 I	705 J	706 K	707 L
6F	601 F	602 G		603 H	604 I	605 J	606 K	607 L
5F	501 F	502 G		503 H	504 I	505 J	506 K	507 L
4F	401 F	402 G		403 H	404 I	405 J	406 K	407 L
3F	301 F	302 G		303 H	304 I	305 J	306 K	307 L
2F	201 C	202 D	203 E	吹抜				
1F	101 A	102 B	エントランス	管理室 駐車場				
東向き				南向き				

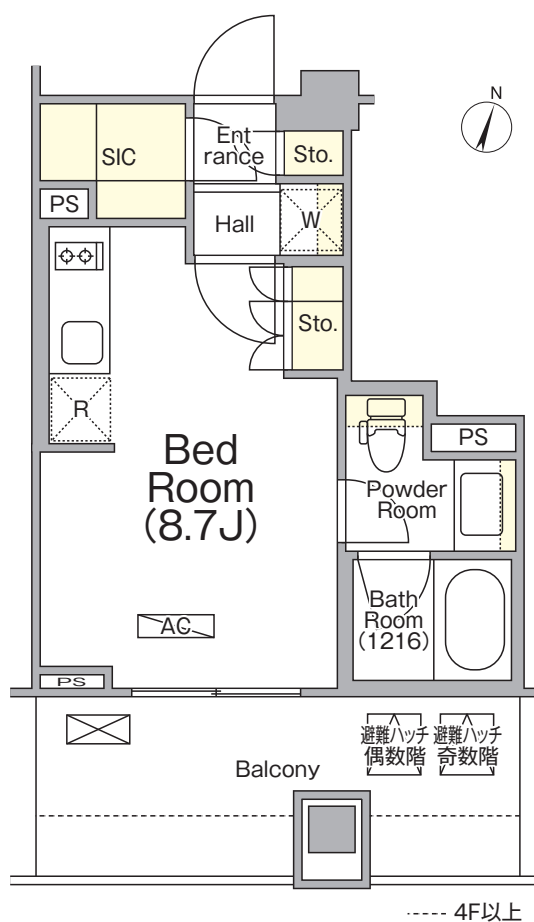

typeL

1LDK

46.68 m²

8F	801 F	802 G		803 H	804 I	805 J	806 K	807 L
7F	701 F	702 G		703 H	704 I	705 J	706 K	707 L
6F	601 F	602 G		603 H	604 I	605 J	606 K	607 L
5F	501 F	502 G		503 H	504 I	505 J	506 K	507 L
4F	401 F	402 G		403 H	404 I	405 J	406 K	407 L
3F	301 F	302 G		303 H	304 I	305 J	306 K	307 L
2F	201 C	202 D	203 E	吹抜				
1F	101 A	102 B	エントランス	管理室 駐車場				
東向き				南向き				

