


# S-55D type 2LDK+WIC

専有面積 / 58.25m<sup>2</sup> (約17.62坪)

バルコニー面積 / 7.00m<sup>2</sup> (約2.11坪)

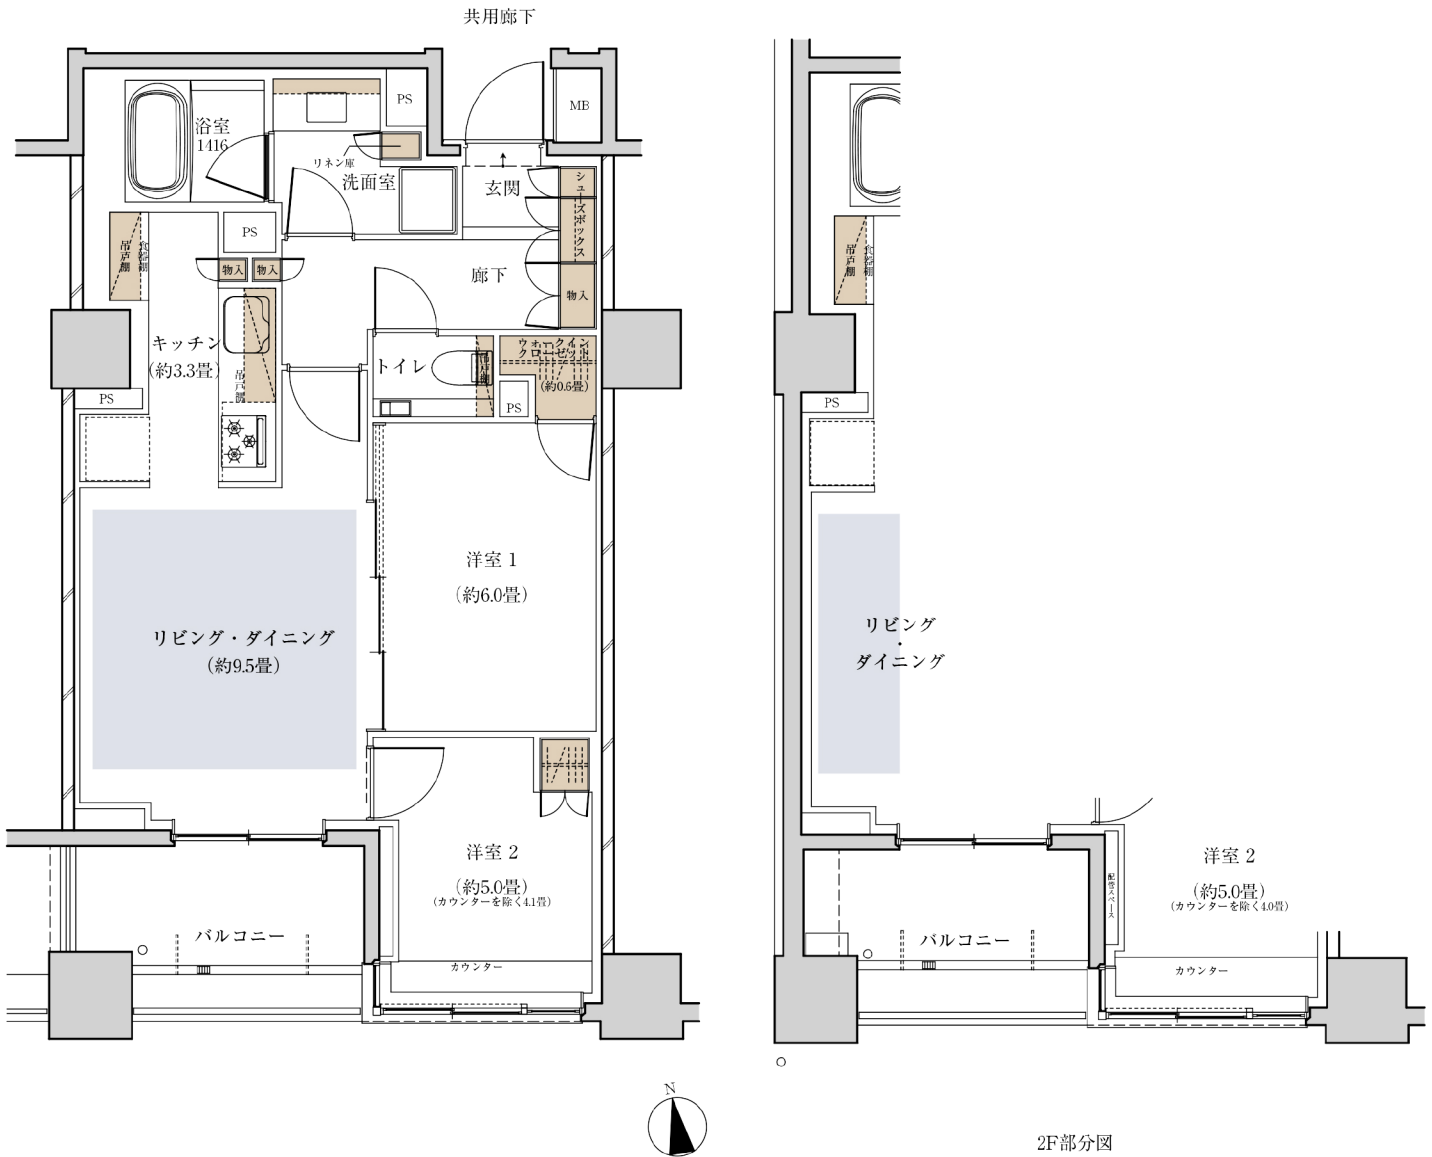

■ 収納 ■ 床暖房 WIC=ウォークインクローゼット

※掲載の図面は計画段階のもので変更になる場合がございます。詳細は図面集をご参照ください。